


Fasade nord-vest

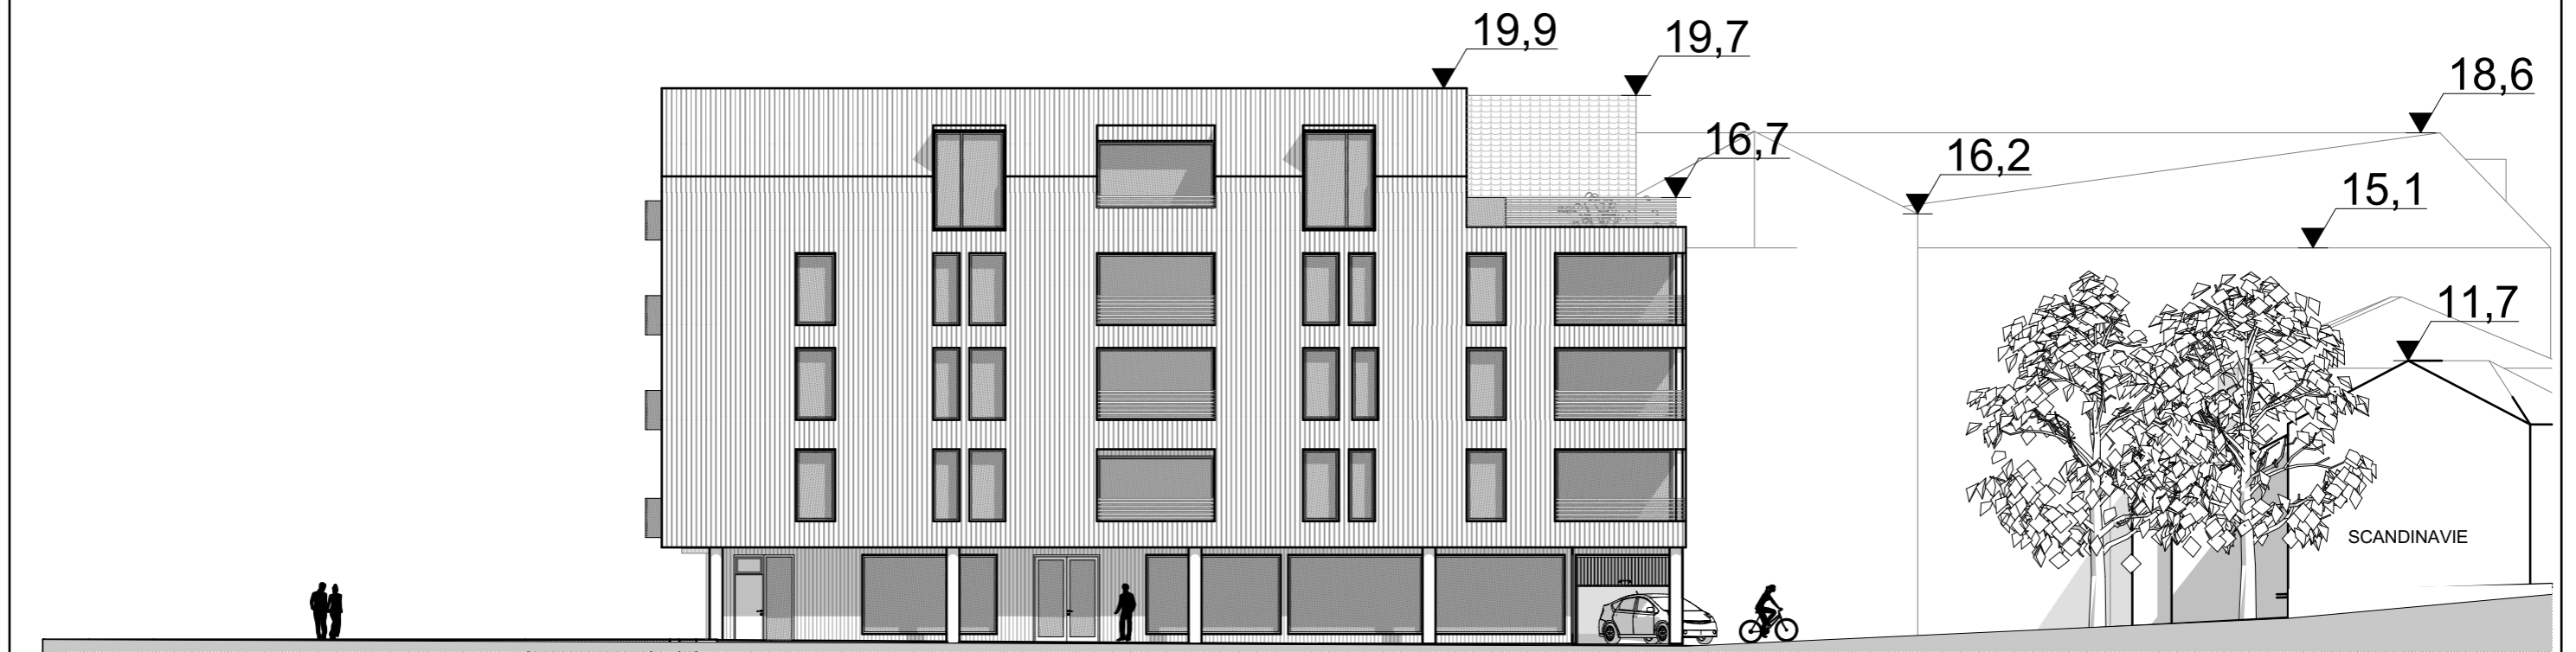

Fasade sør-vest

Prosjekt:	Detaljregulering av Torggården, Sandnessjøen
Tegning:	Fasade Nord, Fasade Vest


Tiltakshaver:	Haarek Holding AS	GNR./BNR.:	37/197
Adresse:		Tiltaksart:	Påbygg/ombygging

Index	Dato	Beskrivelse
	10.09.15	Detaljregulering

Tegnet av/ dato	RMO/070114	Kontr. av/ dato	AME/070114	Tegningsnr.:	A40-1	Målestokk:	A3 1:200
Filnavn.:	1379 Sandnessjøen hovedmodell -	Prosj.gr.:	ARK	Prosj.nr.:	1379	Rev.nr.:	-
		Tegningsnr.:	A40-1				


Sivilarkitekt MNAL
MEINICH ARKITEKTER AS
 Briskebyveien 74
 N-0259 Oslo
 Tlf: 22 54 24 00
 Fax: 22 54 24 01
 www.meinich.no



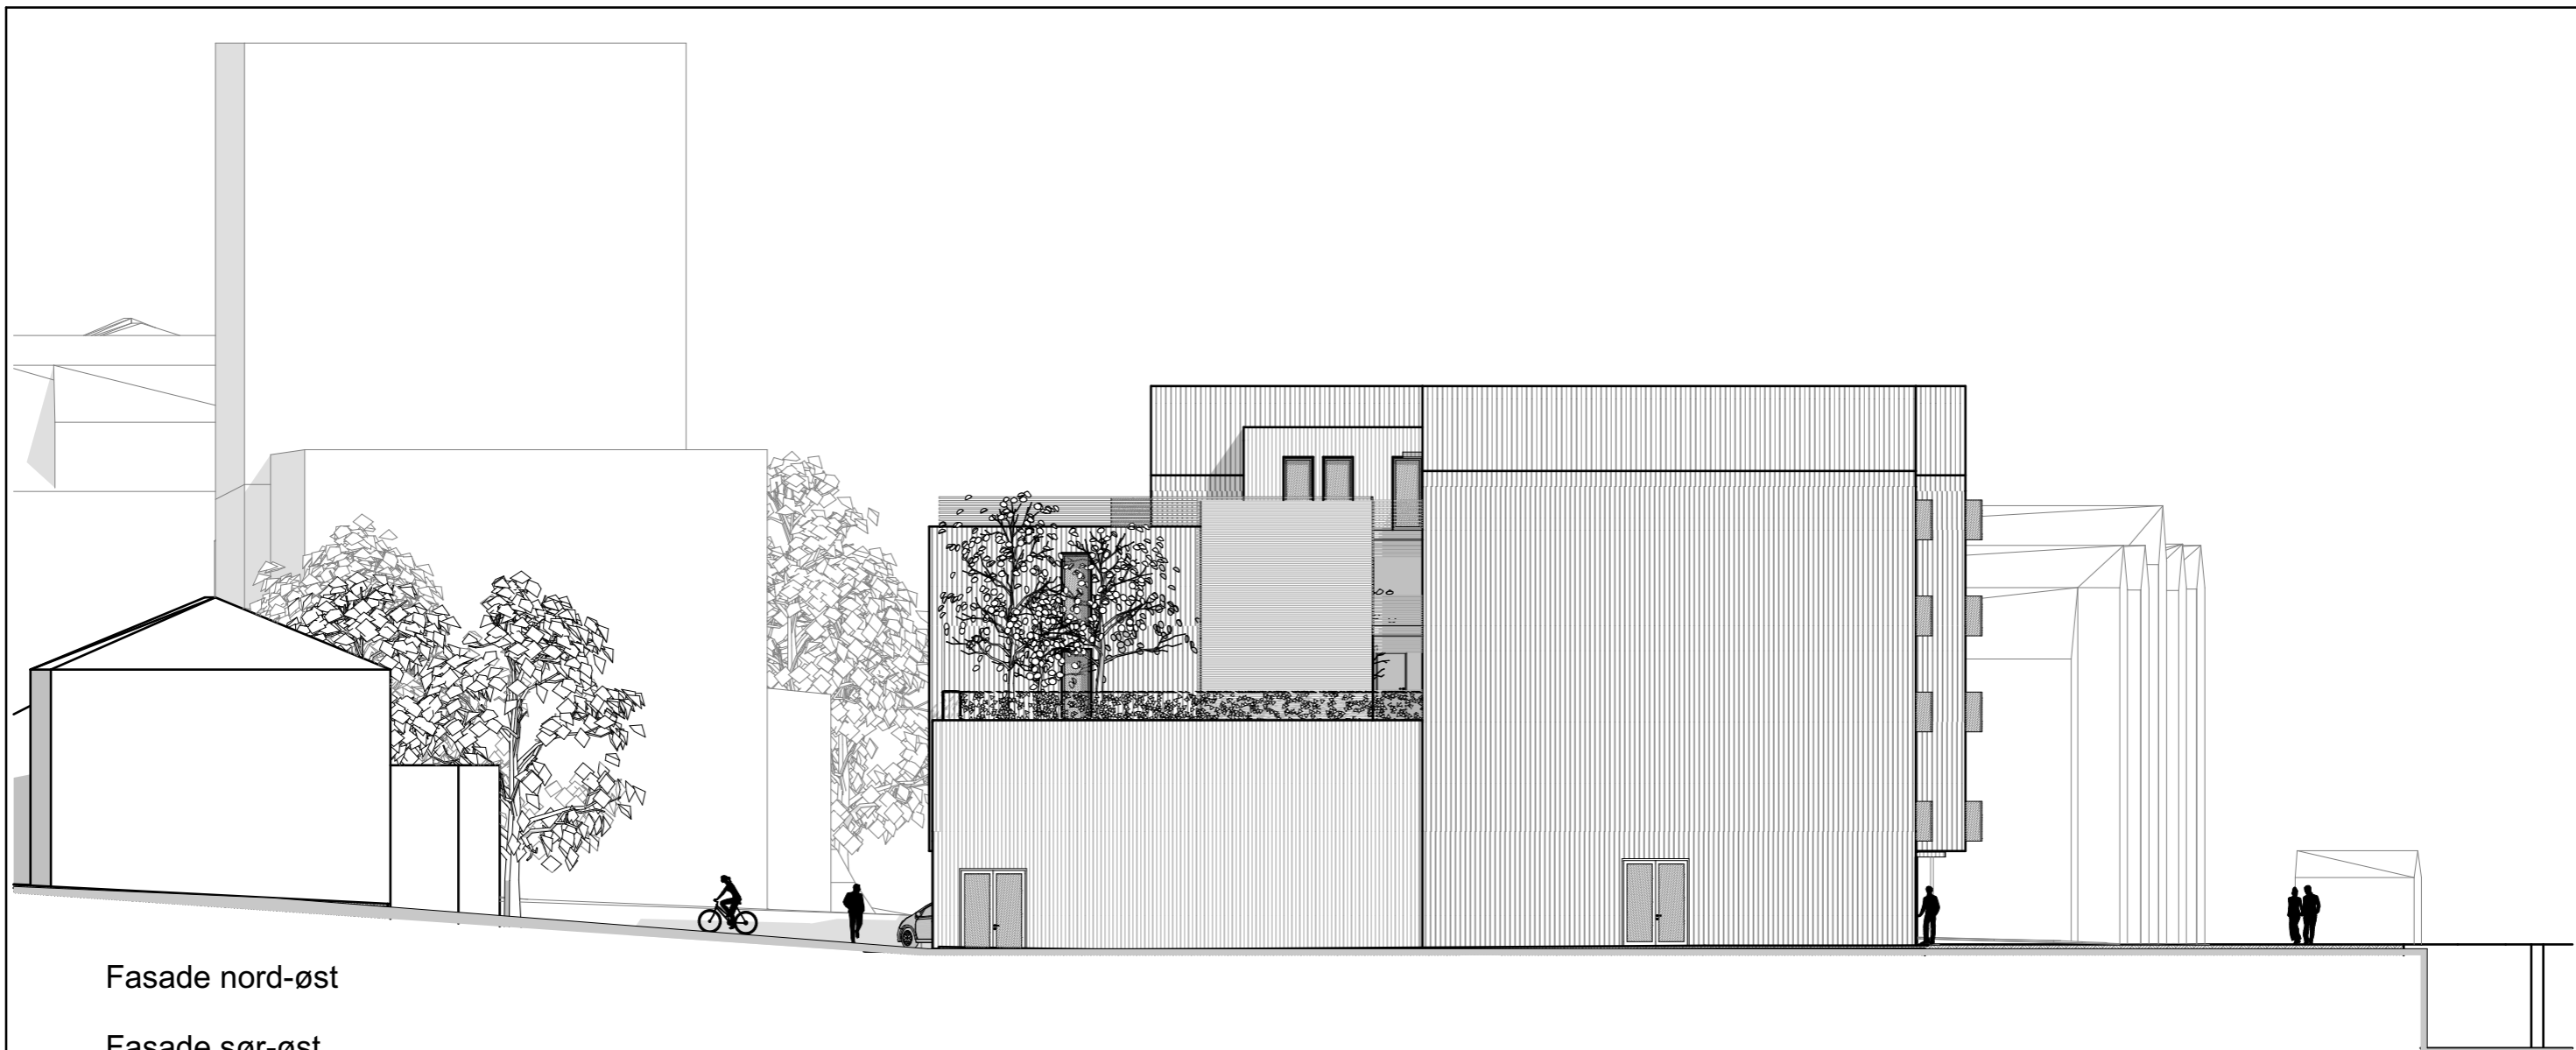

Fasade nord-øst

Fasade sør-øst

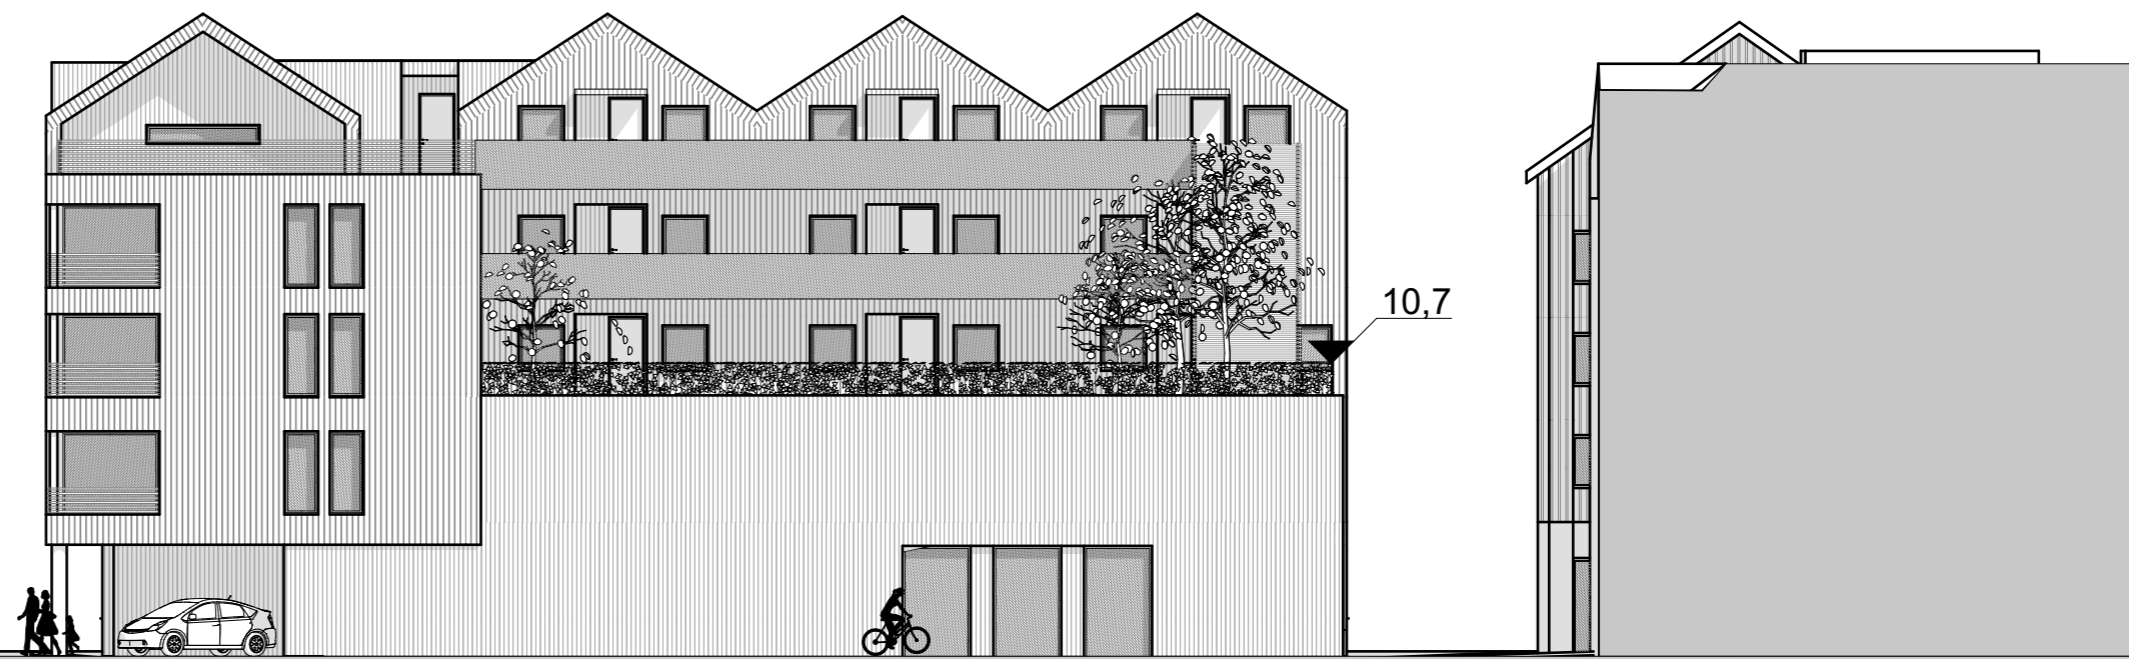

10,7

Prosjekt: Detaljregulering av Torggården, Sandnessjøen

Tegning: Fasade Sør, Fasade øst

Tiltakshaver: Haarek Holding AS

GNR. / BNR.: 37/197

Adresse:

Tiltaksart: Påbygg/ombygging

Index	Dato	Beskrivelse
	10.09.15	Detaljregulering

Tegnet av/ dato
RMO/070114

Kontr. av/ dato
AME/070114

Tegningsnr.:
A40-2

Målestokk:
A3 1:200

Filnavn.:
1379
Sandnessjøen hovedmodell -

Prosj.gr.:
ARK

Prosj.nr.:
1379

Rev.nr.:
-

Tegningsnr.:
A40-2

Sivilarkitekt MNAL
MEINICH ARKITEKTER AS
Briskebyveien 74
N-0259 Oslo
Tlf: 22 54 24 00
Fax: 22 54 24 01
www.meinich.no

