

PROSPEKT

Tomtenavn: Hagerudveien 1 - (F1)


Areal: 3283.0 m²

Utnyttingsgrad: 70%

Reguleringsplan 182020110027

Tomtepris: 2.160.214,-


I tillegg til tomtepris kommer kostnader til fradeling, tinglysing av skjøte og dokumentavgift.

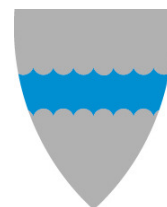

ALSTAHaug
KOMMUNE

Målestokk: 1:750

Dato: 04.01.2022

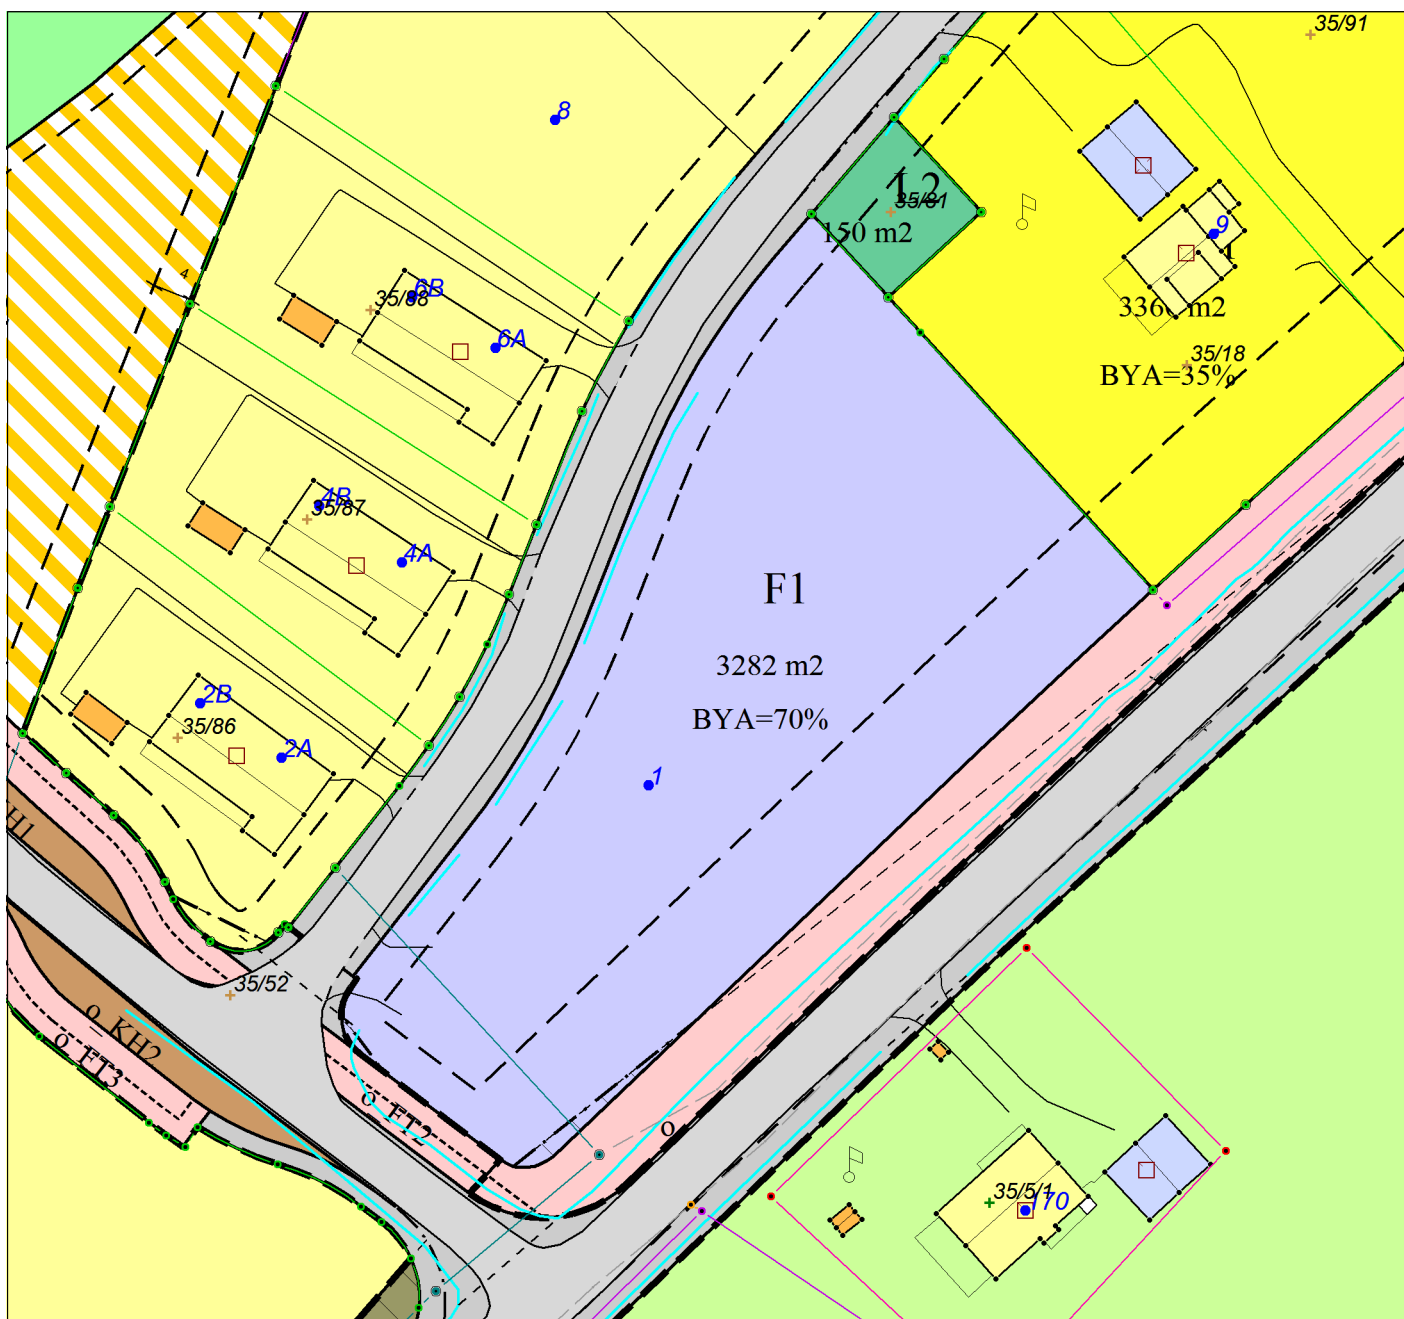

Tegnforklaring