


PROSPEKT

Tomtepris: 1.788.247,-

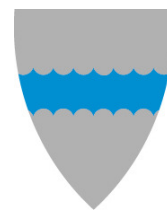

**ALSTAHAUG
KOMMUNE**

Tomtenavn: Hagerudveien 19 (BK2)

I tillegg til tomtepris kommer kostnader til
fradeling, tinglysning av skjøte og dokumentavgift.


Areal: 2717.7 m²

Utnyttingsgrad: 35%

Målestokk: 1:500

Reguleringsplan 182020110027

Dato: 04.01.2022

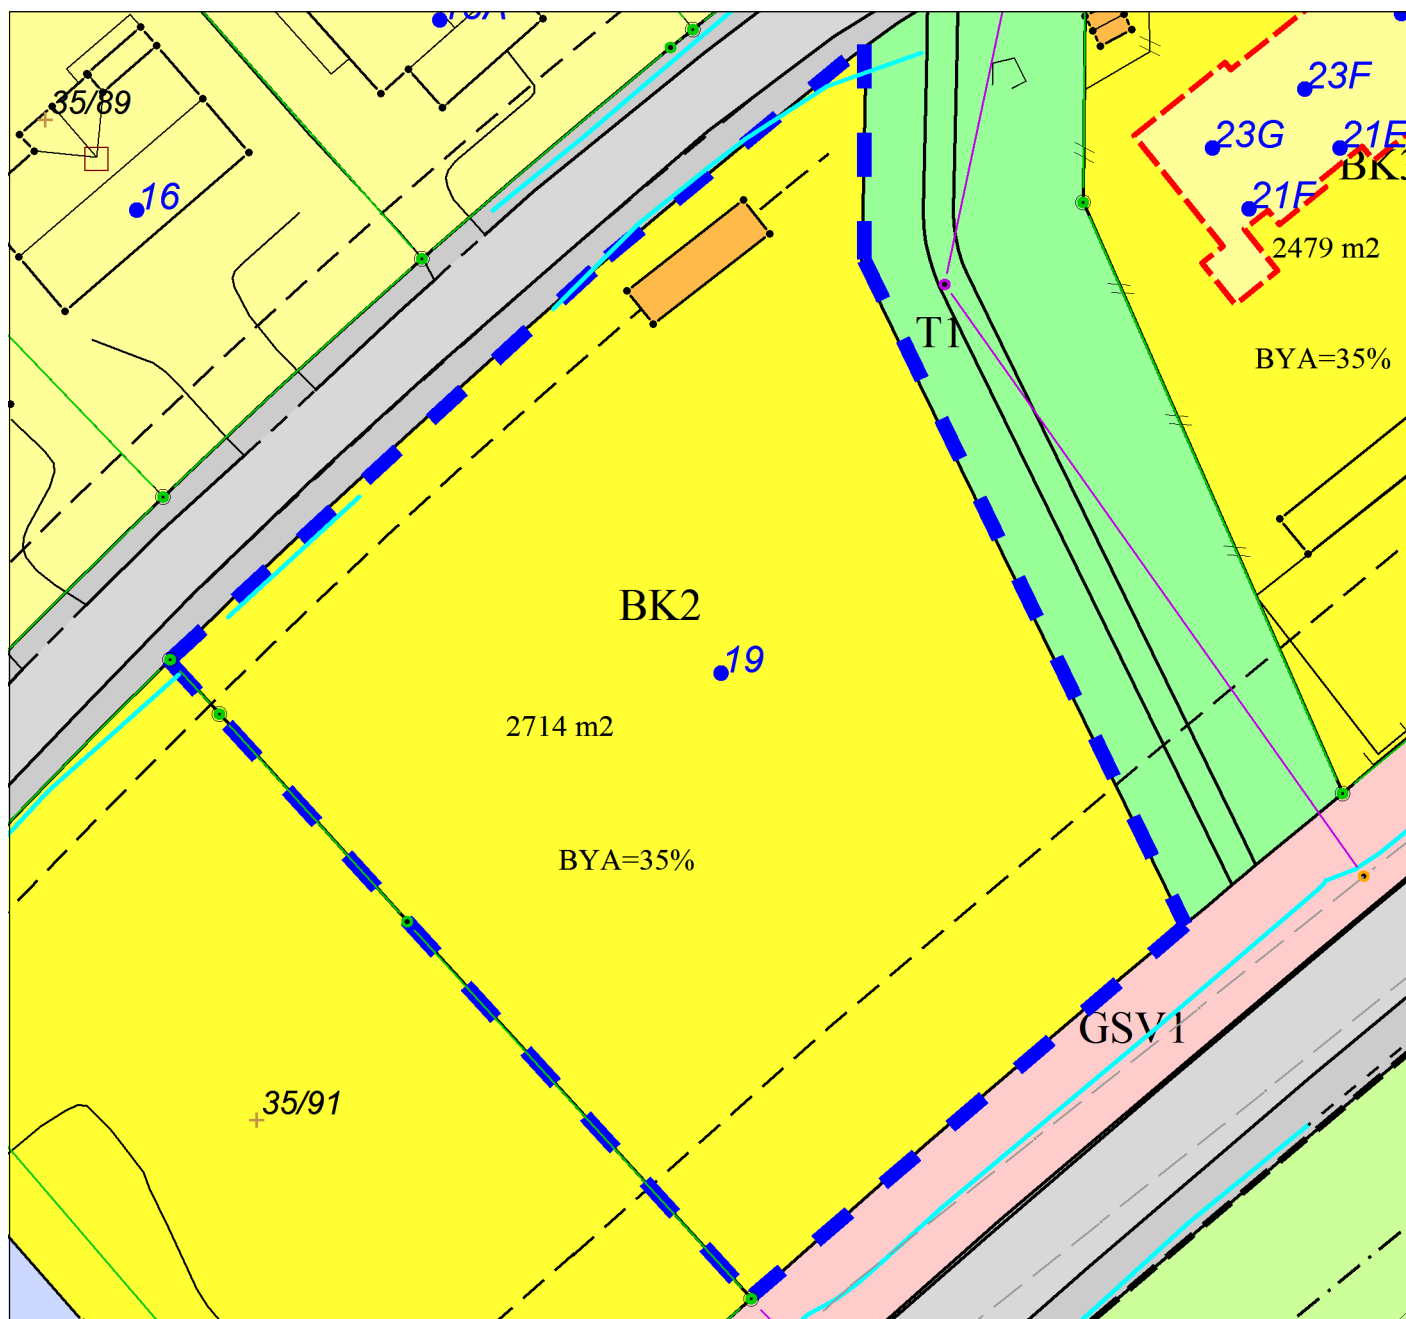

Tegnforklaring