


PROSPEKT

Tomtepris: 1.067.469,-

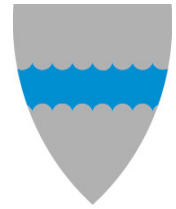

ALSTAHaug
KOMMUNE

Tomtenavn: Mønsåsveien 29 (B3A)

I tillegg til tomtepris kommer kostnader til
fradeling, tinglysing av skjøte og dokumentavgift.


Areal: 3499.9 m²

Utnyttingsgrad: 35%

Målestokk: 1:750

Reguleringsplan Søvikmoen 504268

Dato: 05.01.2022

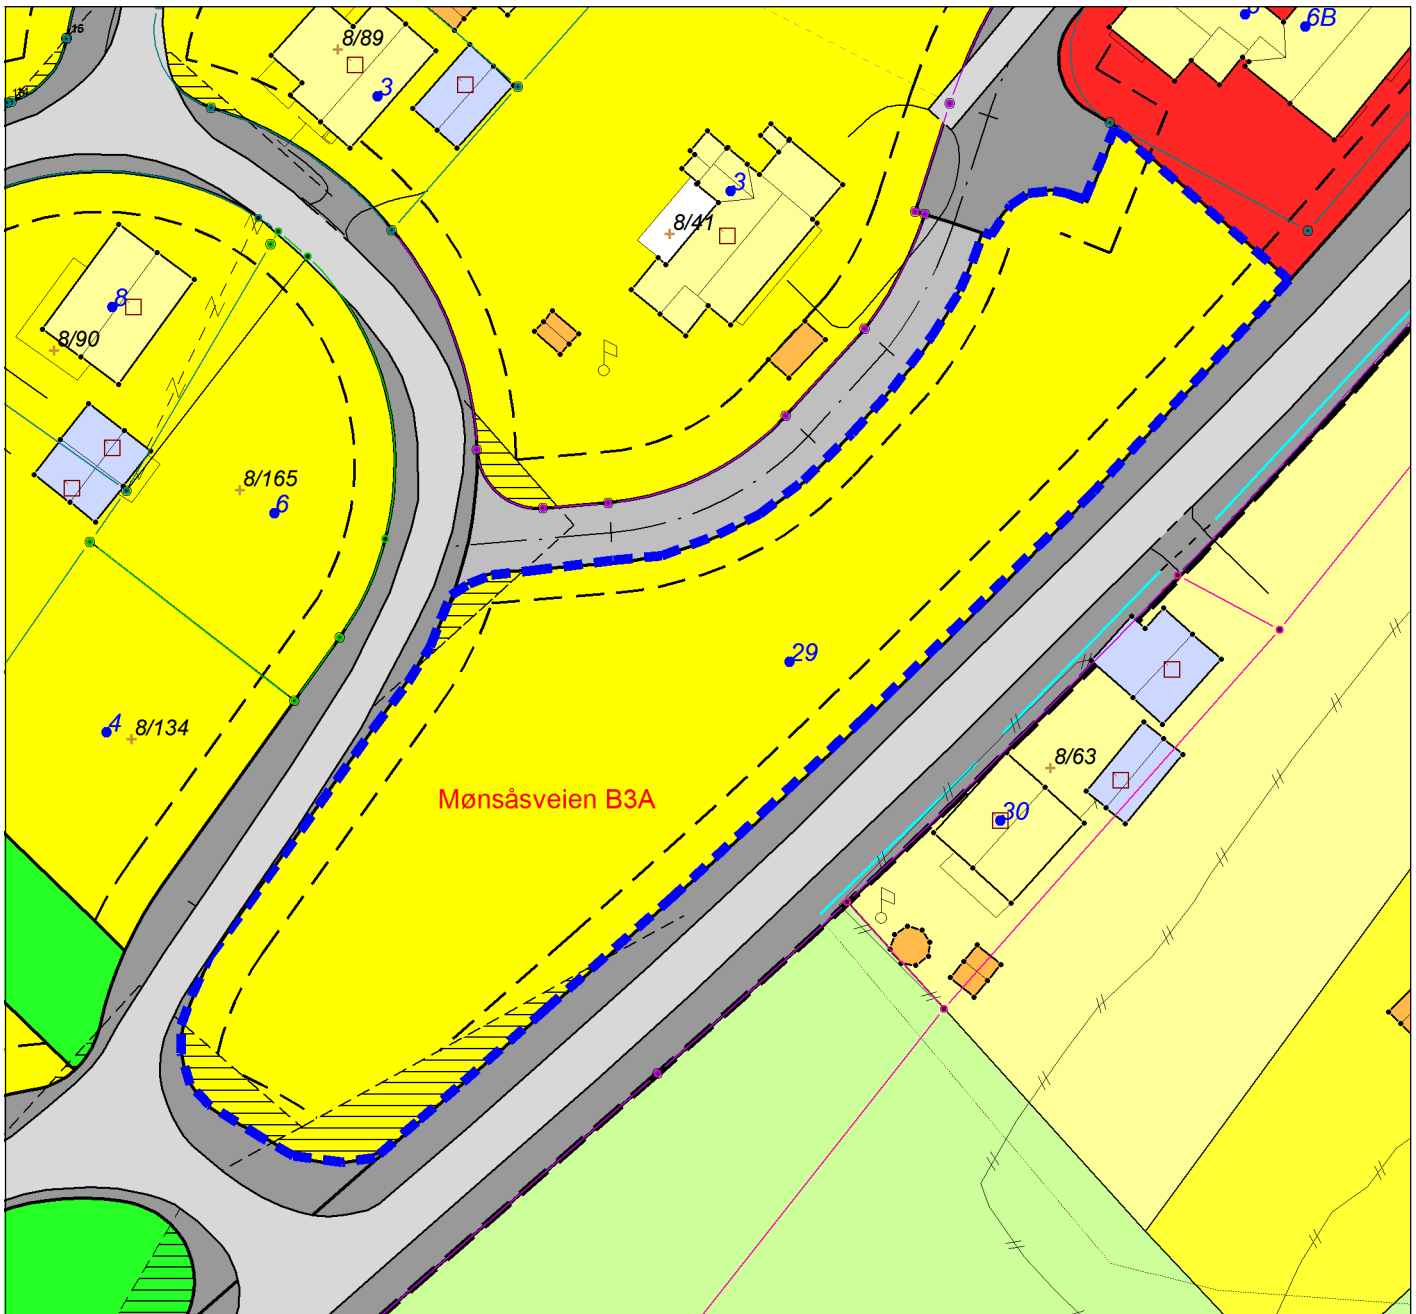

Tegnforklaring