


PROSPEKT

Tomtepris: 248.423,-

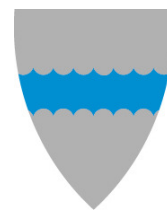

**ALSTAHAUG
KOMMUNE**

Tomtenavn: Ole A. Jenssens vei 4

I tillegg til tomtepris kommer kostnader til
fradeling, tinglysing av skjøte og dokumentavgift.


Areal: 814.5 m²

Utnyttingsgrad: 25%

Målestokk: 1:500

Reguleringsplan Søvikmoen 504268

Dato: 05.01.2022

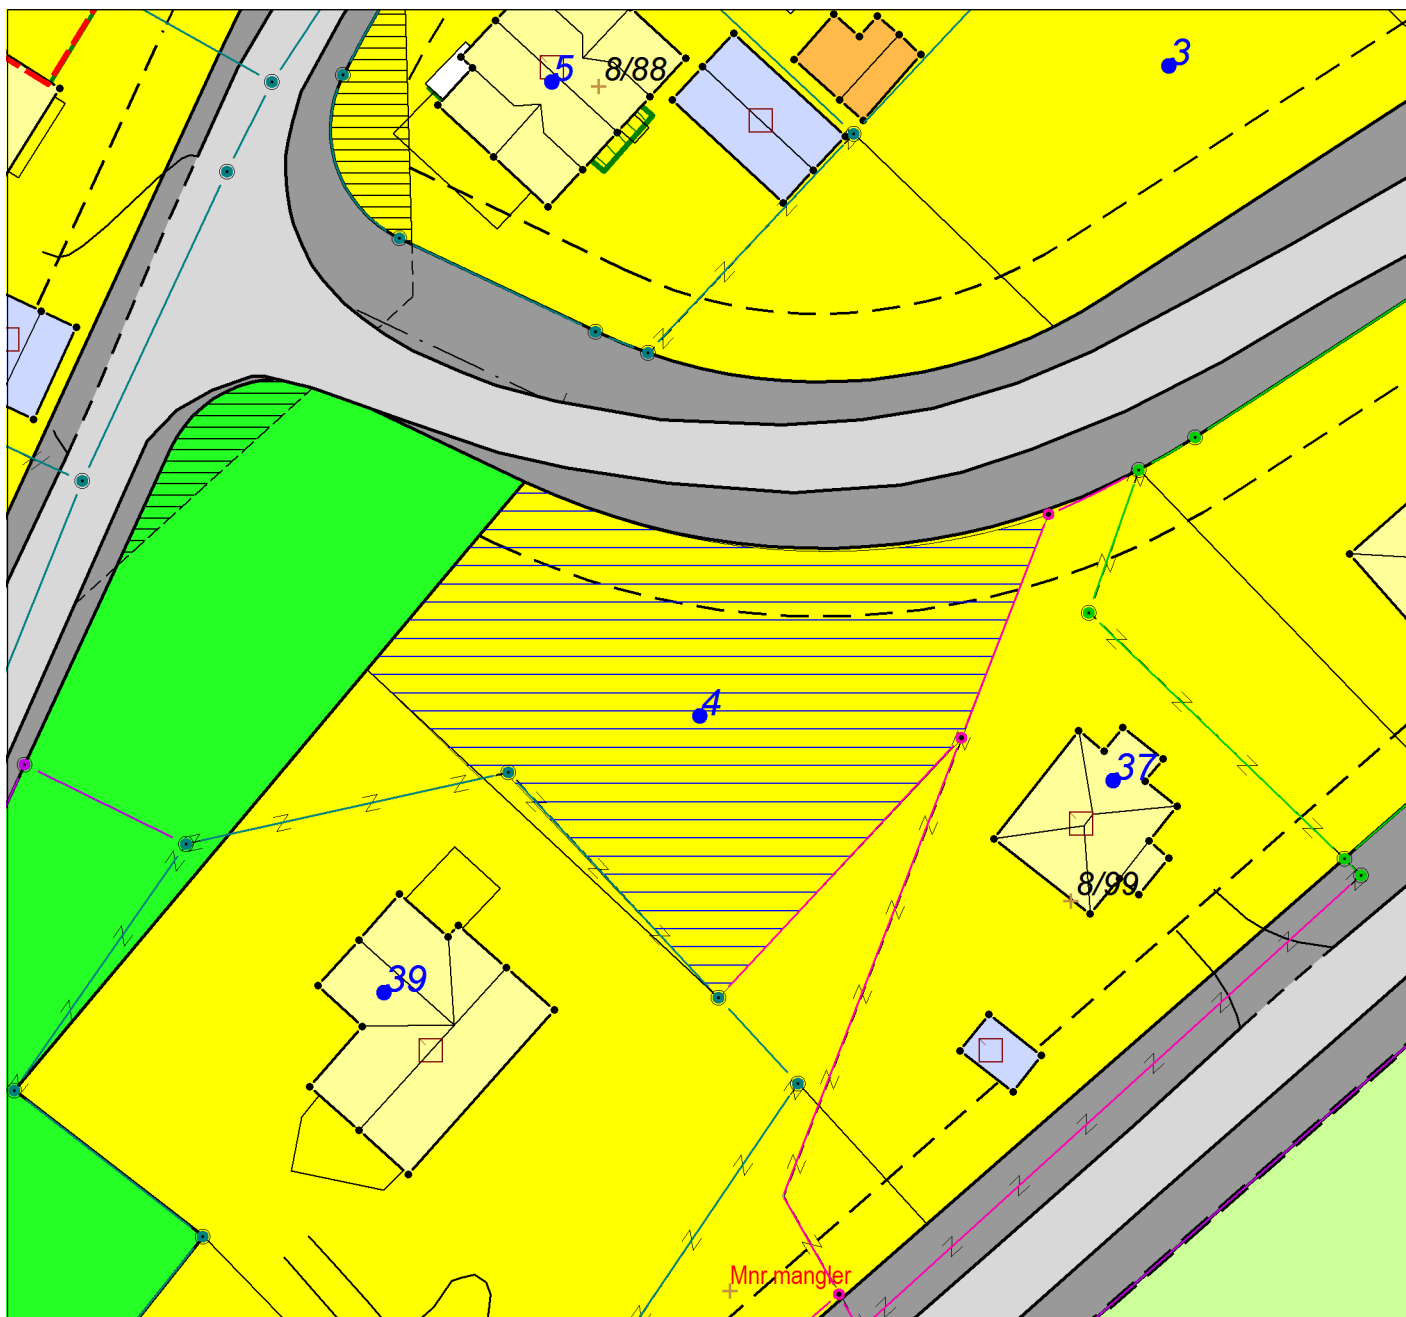

Tegnforklaring