

# PROSPEKT

Tomtenavn: Ringveien 4


Areal: 748.2 m2

Utnyttingsgrad: 25%

Reguleringsplan Søvikmoen 504268

Tomtepris: 228.201,-


I tillegg til tomtepris kommer kostnader til fradeling, tinglysing av skjøte og dokumentavgift.

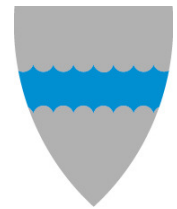

**ALSTAHaug**  
**KOMMUNE**

Målestokk: 1:500

Dato: 05.01.2022

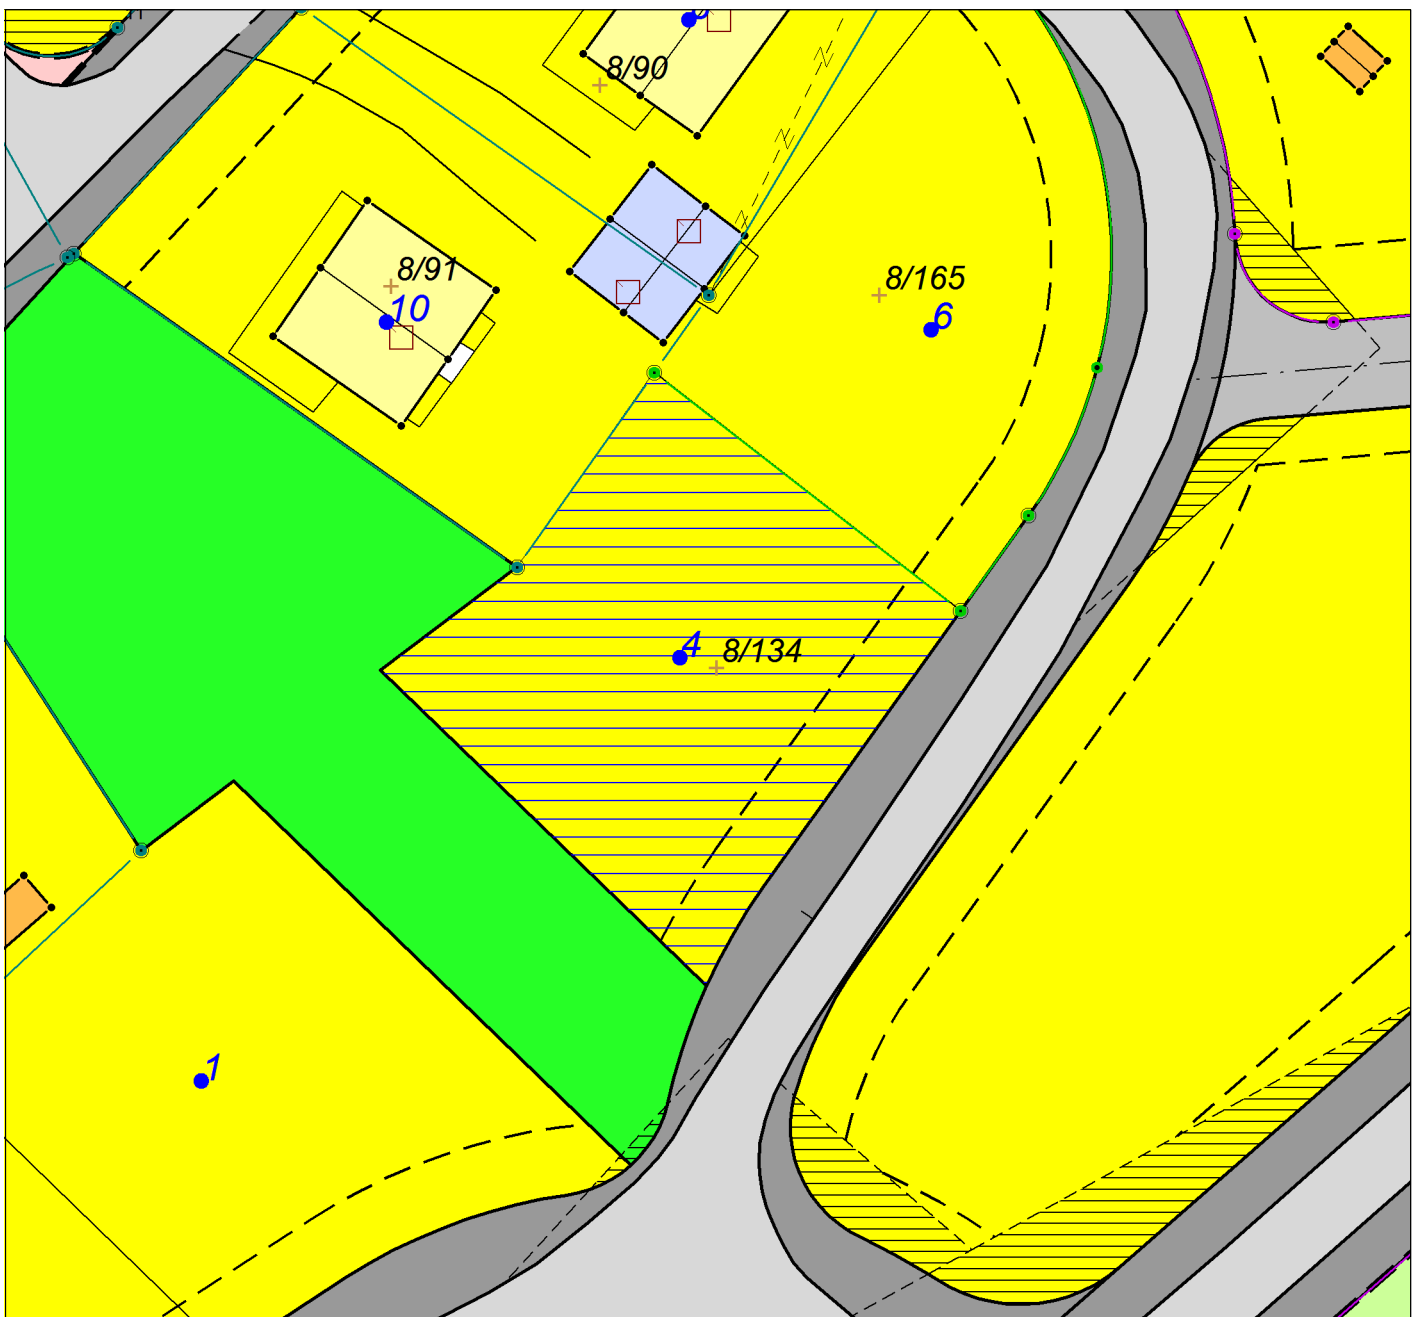

Tegnforklaring