


# PROSPEKT

Tomtepris: 268.705,-

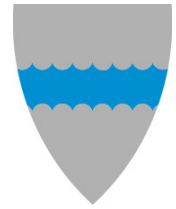

Tomtenavn: Ringveien 21

I tillegg til tomtepris kommer kostnader til fradeling, tinglysing av skjøte og dokumentavgift.

Areal: 881.0 m<sup>2</sup>


Utnyttingsgrad: 25%

Målestokk: 1:500

**ALSTAHaug**  
**KOMMUNE**

Reguleringsplan Søvikmoen 504268

Dato: 05.01.2022

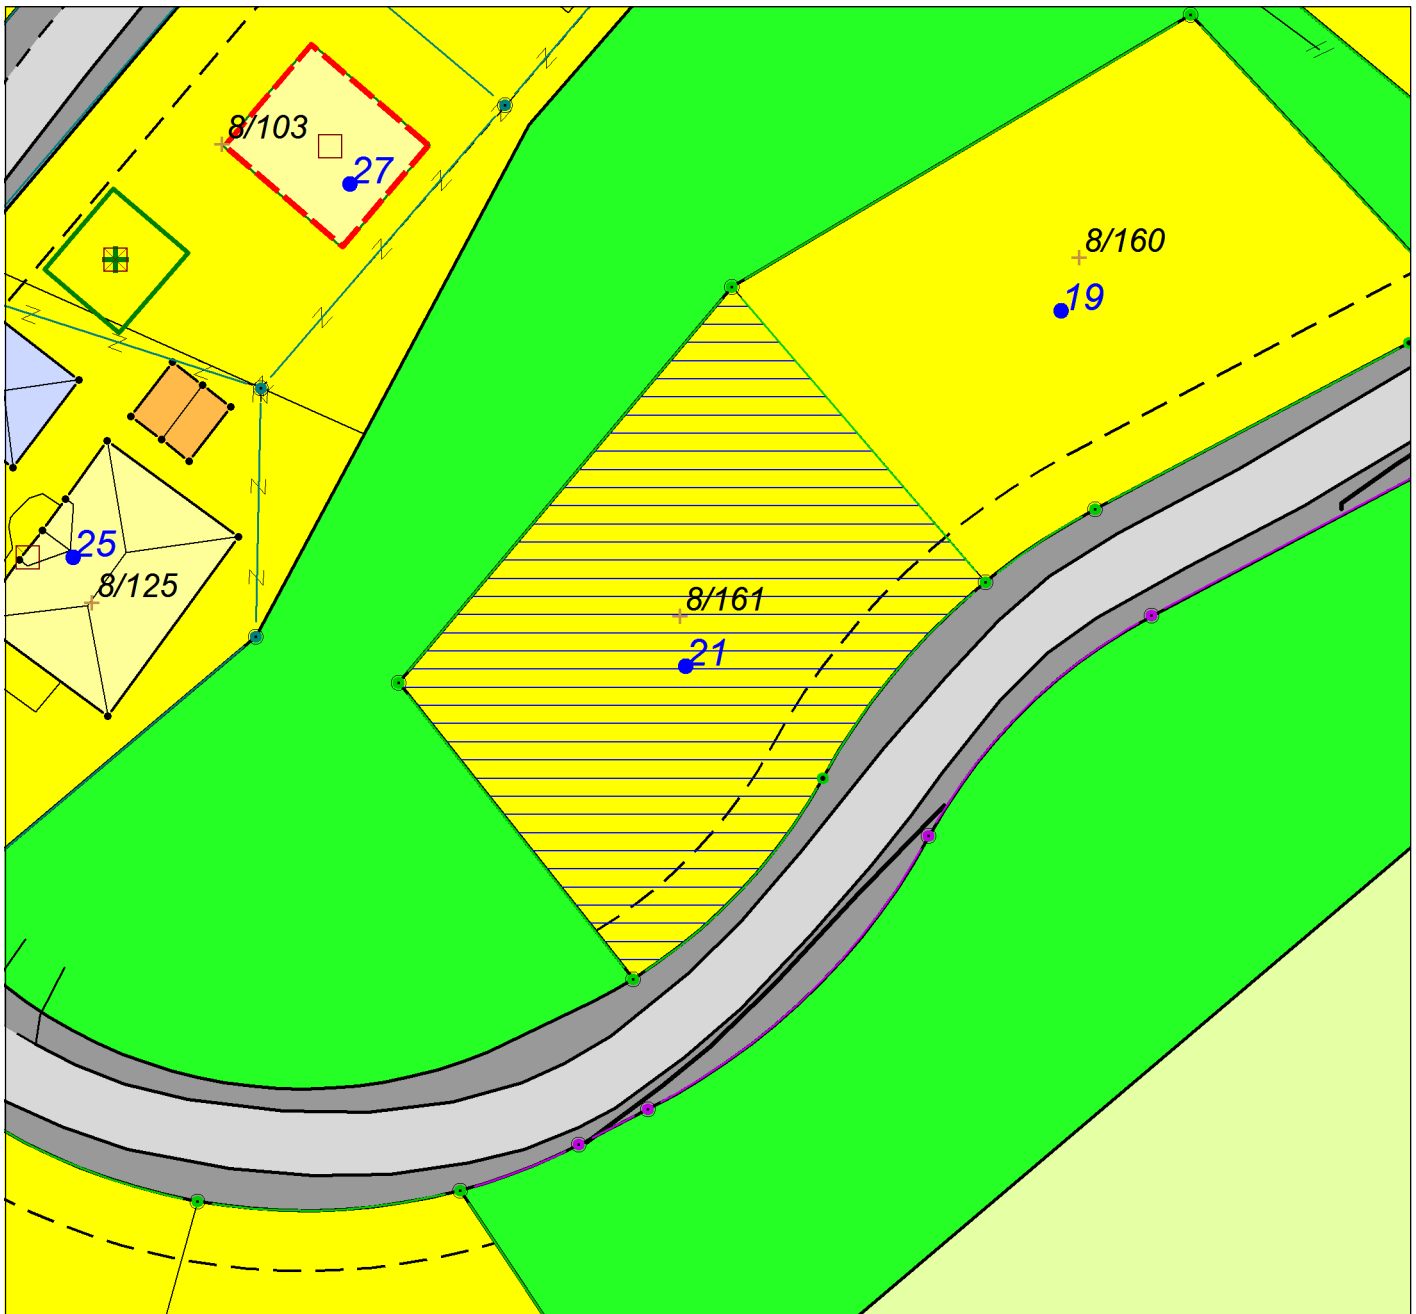

Tegnforklaring