


PROSPEKT

Tomtepris: 595.490,-

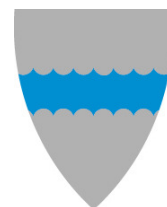

ALSTAHAUG
KOMMUNE

Tomtenavn: Dokmoveien 17

I tillegg til tomtepris kommer kostnader til
fradeling, tinglysing av skjøte og dokumentavgift.


Areal: 905.0 m2

Utnyttingsgrad: 25%

Målestokk: 1:500

Reguleringsplan 1820201330046

Dato: 04.01.2022

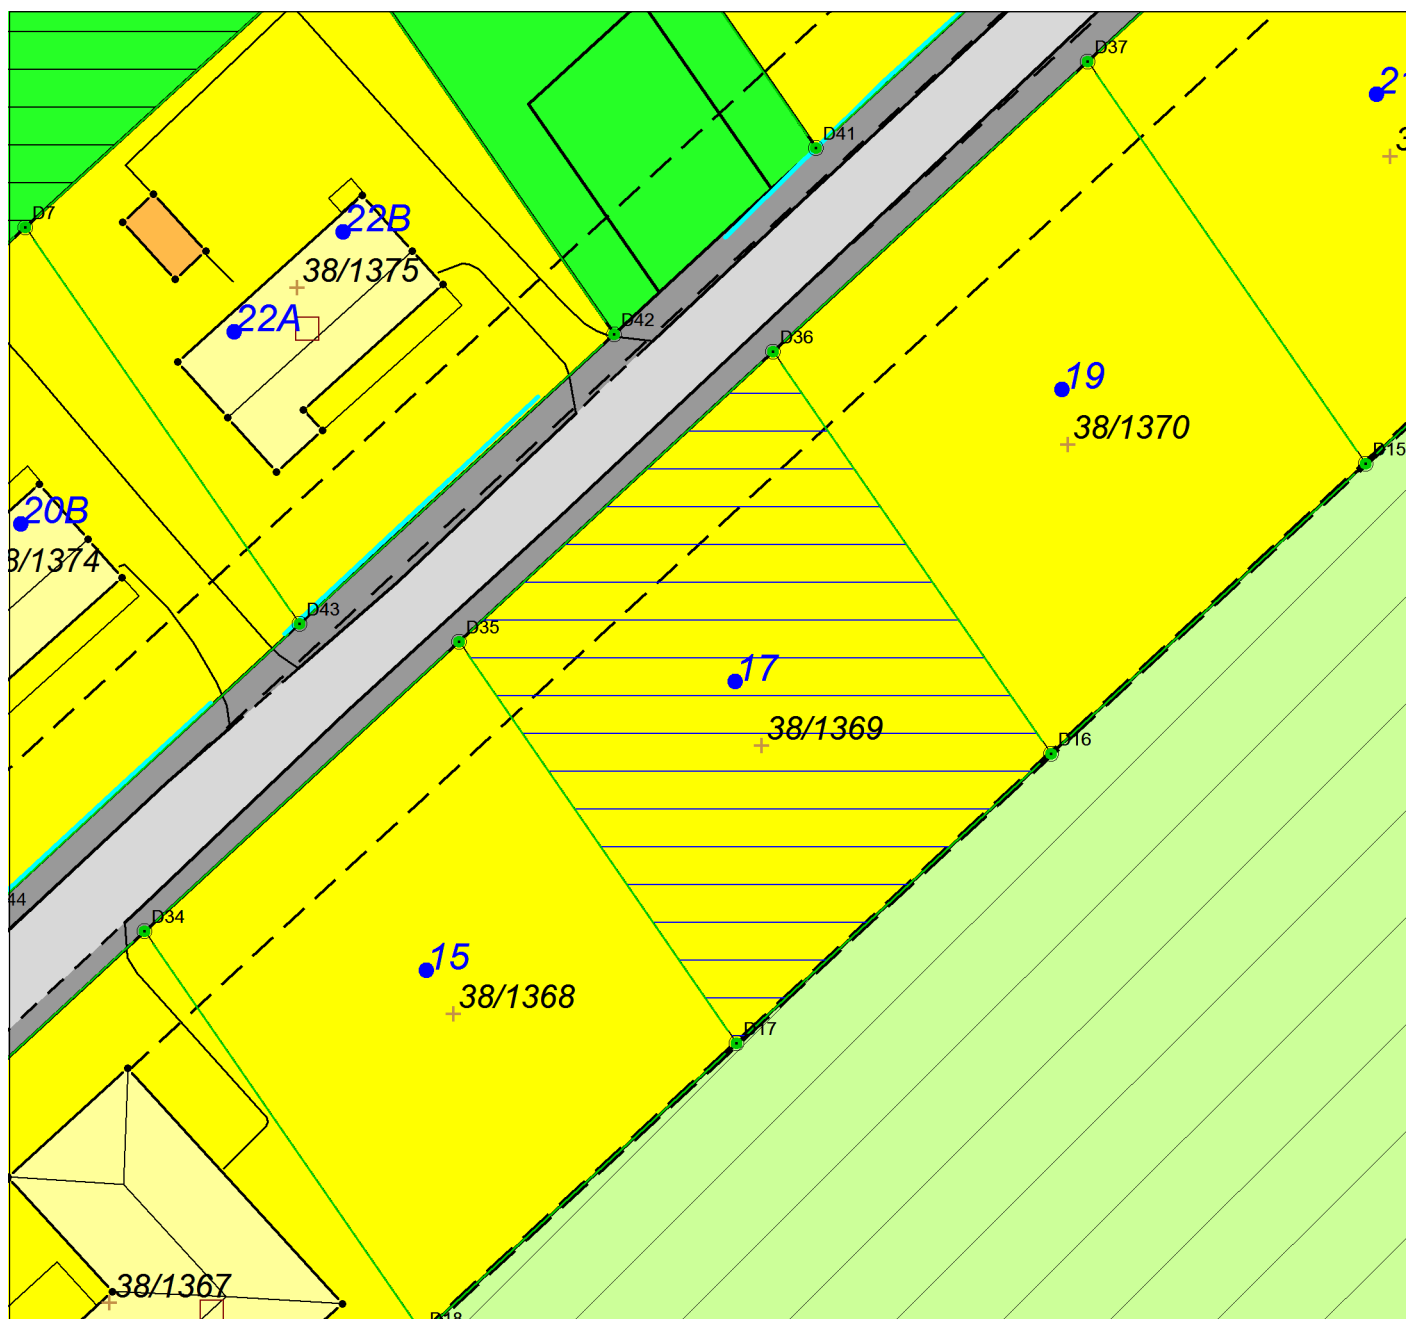

Tegnforklaring

Reguleringsplan-Friområder (PBL1985 § 25,1.ledd nr.4)



Anlegg for lek