


PROSPEKT

Tomtepris: 595.358,-

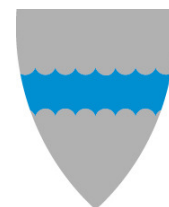

**ALSTAHAUG
KOMMUNE**

Tomtenavn: Dokmoveien 21

I tillegg til tomtepris kommer kostnader til
fradeling, tinglysing av skjøte og dokumentavgift.


Areal: 904.8 m²

Utnyttingsgrad: 25%

Målestokk: 1:500

Reguleringsplan 1820201330046

Dato: 04.01.2022

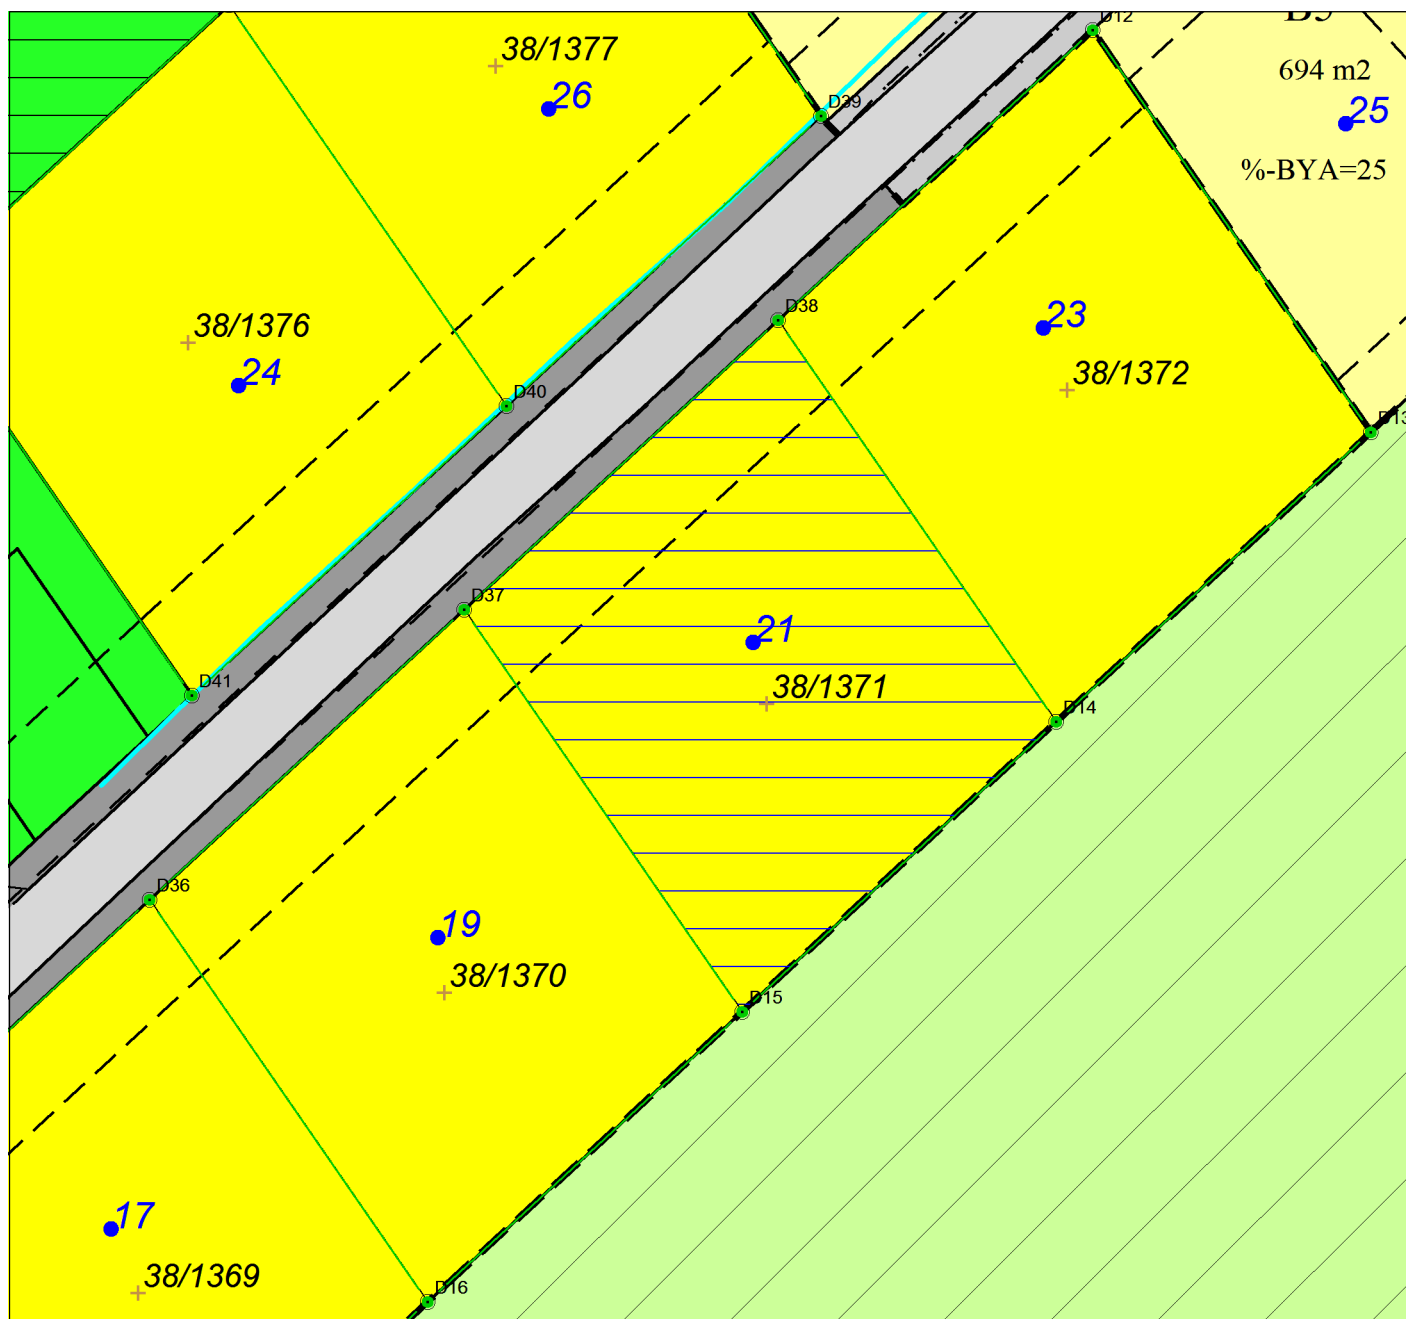

Tegnforklaring